

اطلاعات (خاتمه)


آشپان آفرین آسایش
شرکت تعاونی انبوه سازان




شماره ثبت ۴۲۷۸۲۴

موقعیت زمین و محل احداث پروژه :

پروژه اطلس ۲ در شهرک مروارید شهر شمالی در قالب تک بلوک ۸۸ واحدی در ۱۱ طبقه مسکونی یک طبقه لابی - ۲ طبقه پارکینگ ساخته خواهد شد. این پروژه از شمال به خرازی از جنوب به بزرگراه همدانی و در فاصله چند دقیقه ایی تا مترو وردآورد قرار دارد.

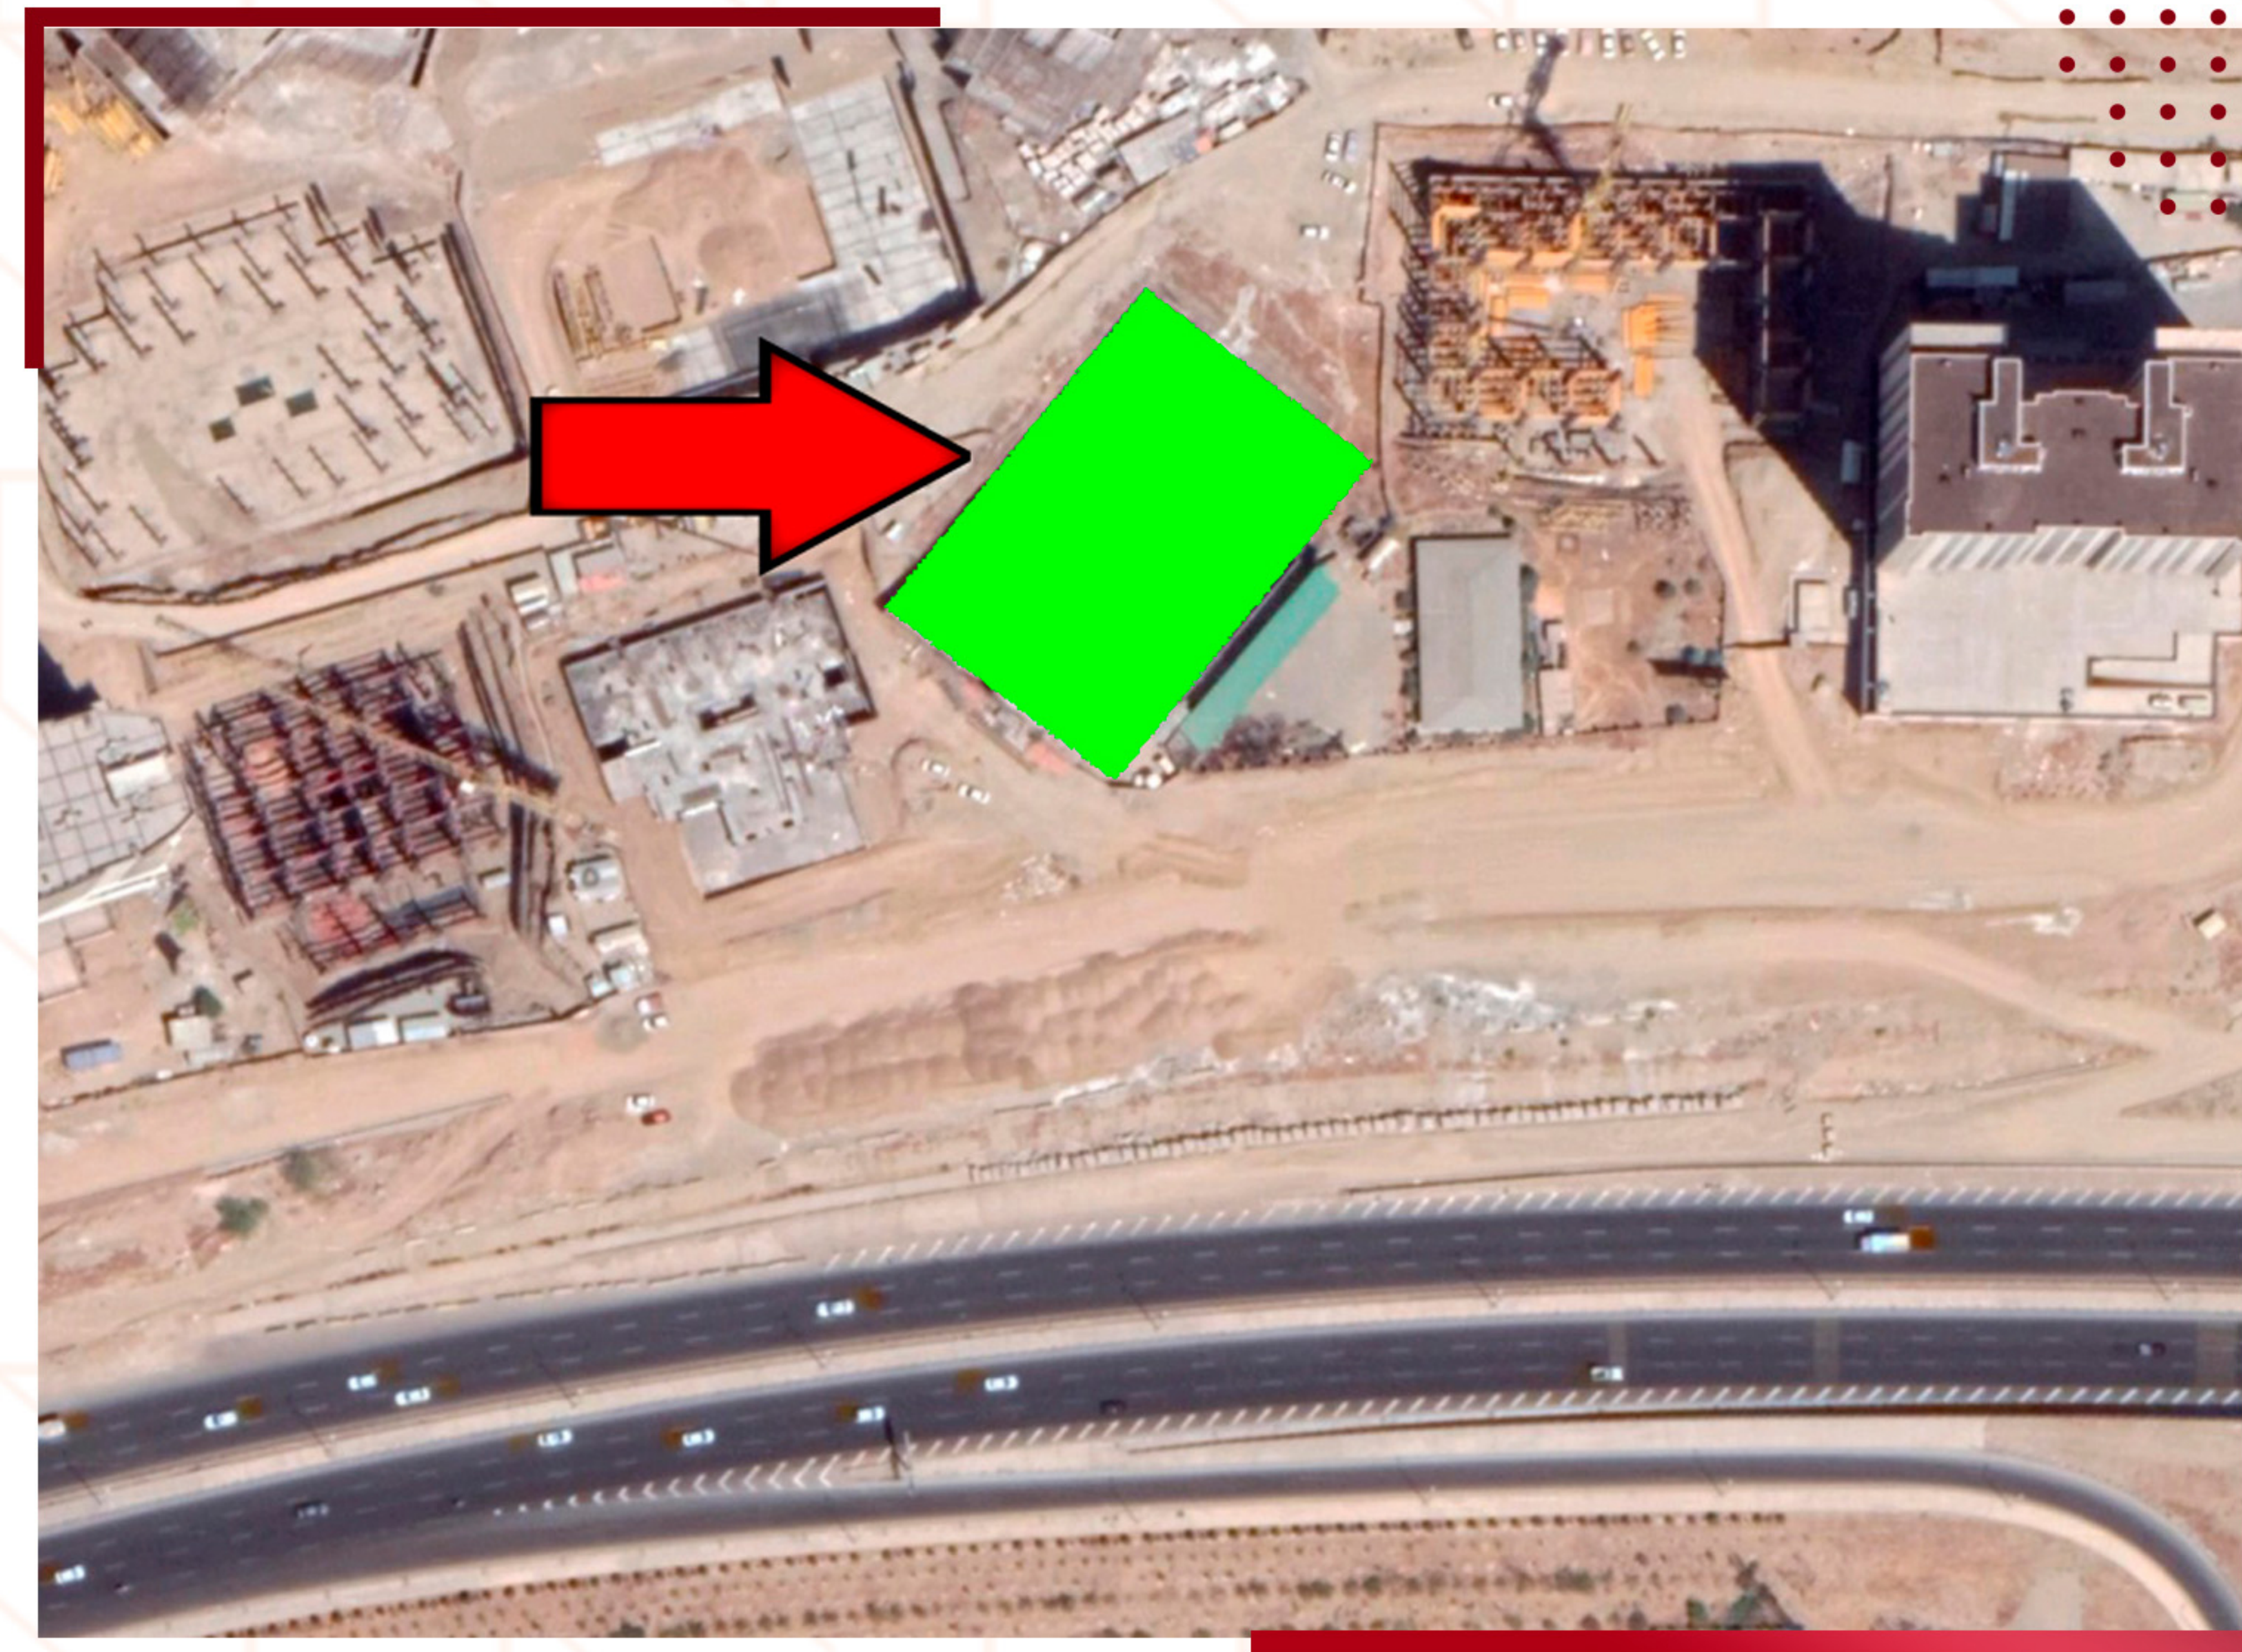

اطلس ۲

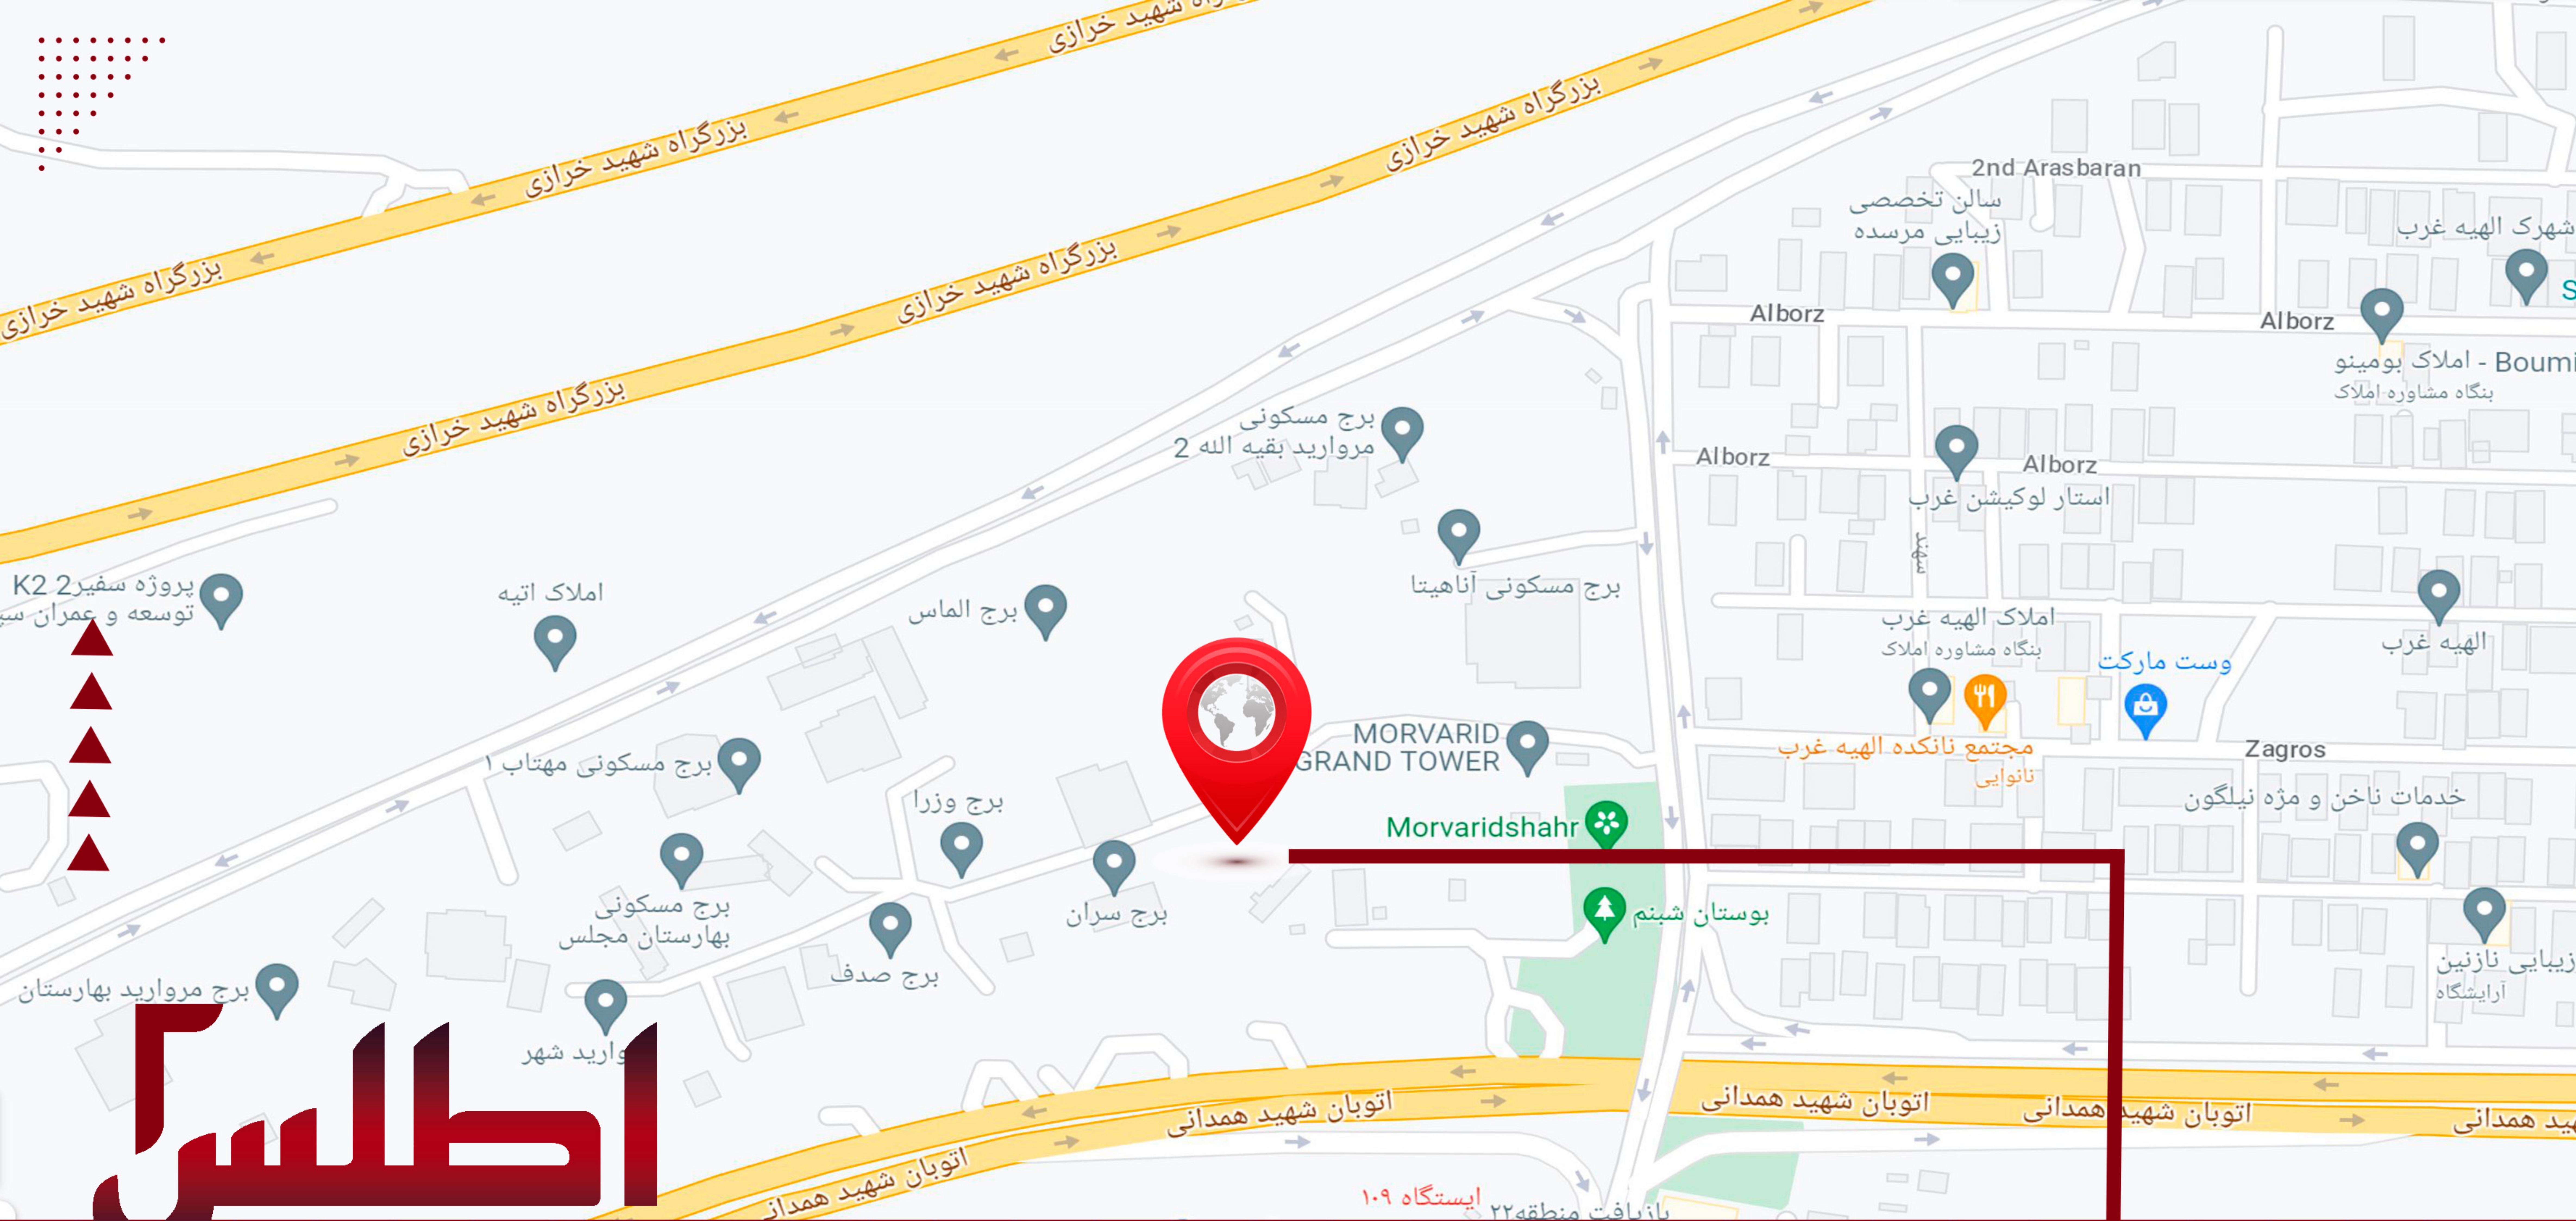

اطلاعات

نشانی پروژه : غرب منطقه ۲۲ - شهرک مروارید شهر شمالی - قطعه زمین H1 - پلاک ثبتی ۴/۲۱۱۰





باملندتهران



باغ ملی گیاهشناسی ایران



مجموعه تجاری _ تفریحی ایران مال



مجموعه تفریحی رفاهی دریاچه خلیج فارس

پروژه اطلس ۲ از نظر موقعیت مکانی در یکی از بهترین لوکیشن ها
 قرار دارد که این امر باعث دسترسی آسان و سریع ساکنین آن به :
 بزرگراه خرازی - بزرگراه همدانی - مترو وردآورد - مجتمع تجاری ایران مال
 باغ گیاه شناسی و با فاصله چند دقیقه ایی از دریاچه چیتگر - باملند
 آبشار تهران و دیگر امکانات رفاهی در منطقه زیبای ۲۲ است.



مجموعه پارک جنگلی چیتگر



مترو وردآورد

اطلس

از جمله امکانات پیش بینی شده این برج مجلل، امکانات رفاهی ساکنین و میهمانان خواهد بود. لابی زیبا و دلنشین، سالن اجتماعات، روف گاردن با چشم انداز منطقه

فضای اختصاصی بازی کودکان، سالن های مجزای ورزشی برای آقایان و بانوان، فضای سبز اختصاصی از جمله ی این امکانات بشمار می آیند.



لابی زیبا و دلنشین



اتاق کنفرانس



روف گاردن



زمین بازی بچه ها





سالن های ورزشی



شماره ثبت ۴۲۲۸۲۴

اطلاعات

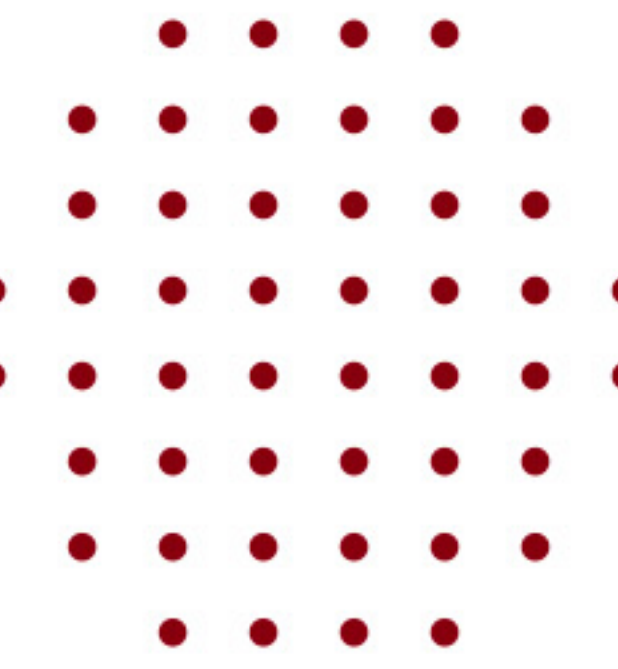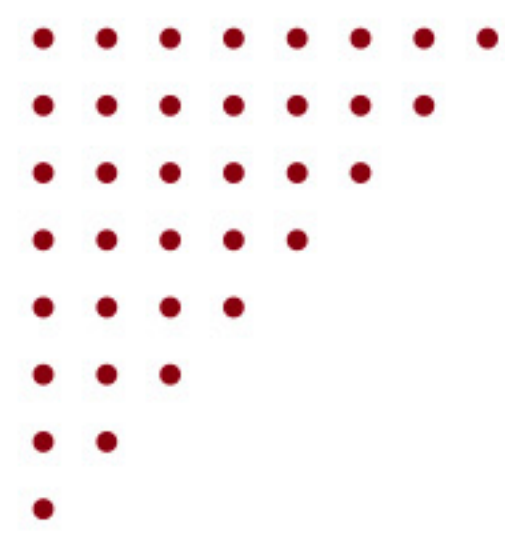


اطلاعات



آشیا آفرین آسایش
شرکت تعاونی انبوه سازان




شماره ثبت ۴۲۸۱۲۴

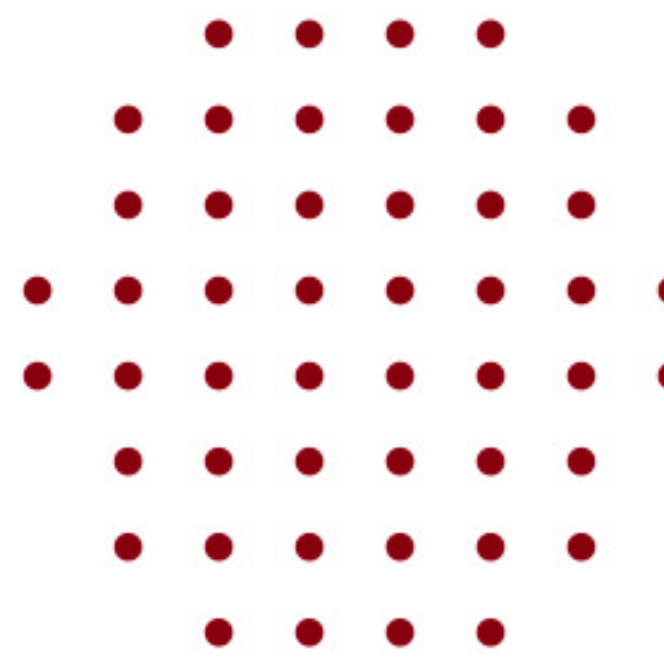

آشپان آفرین آسایش
شرکت تعاونی انبوه سازان






شماره ثبت ۴۲۷۱۲۴

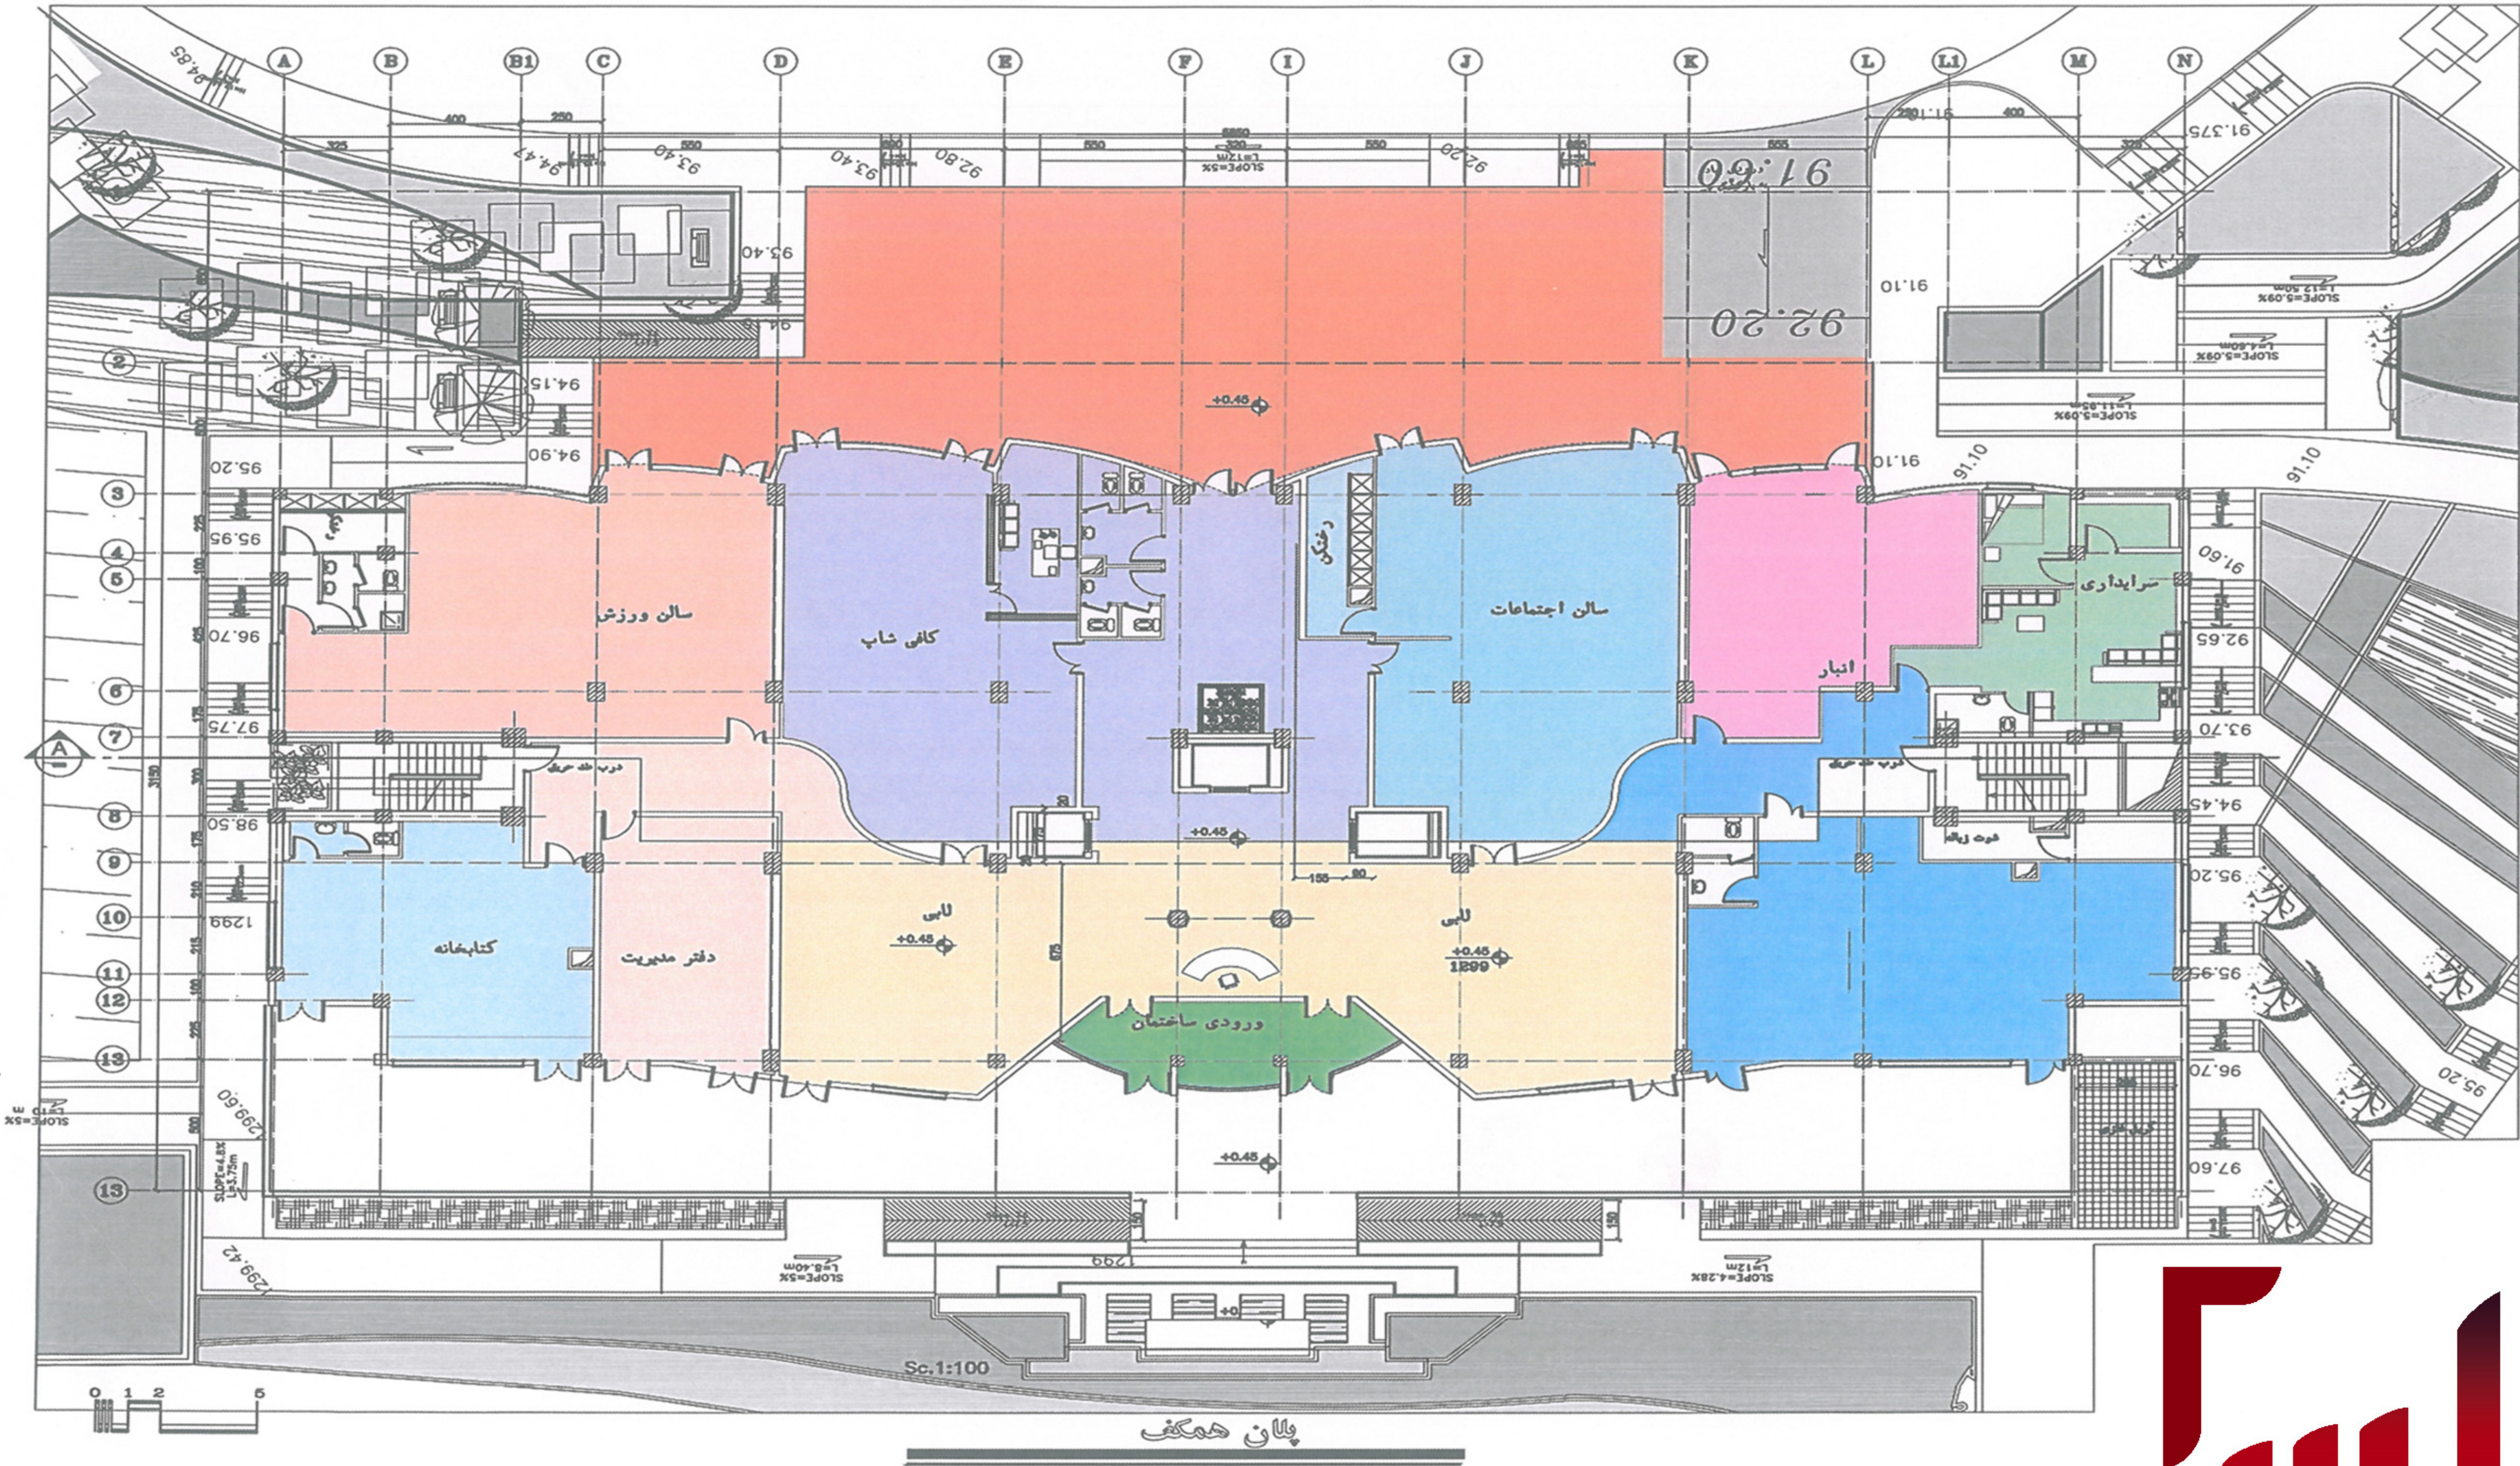

اطلاعات



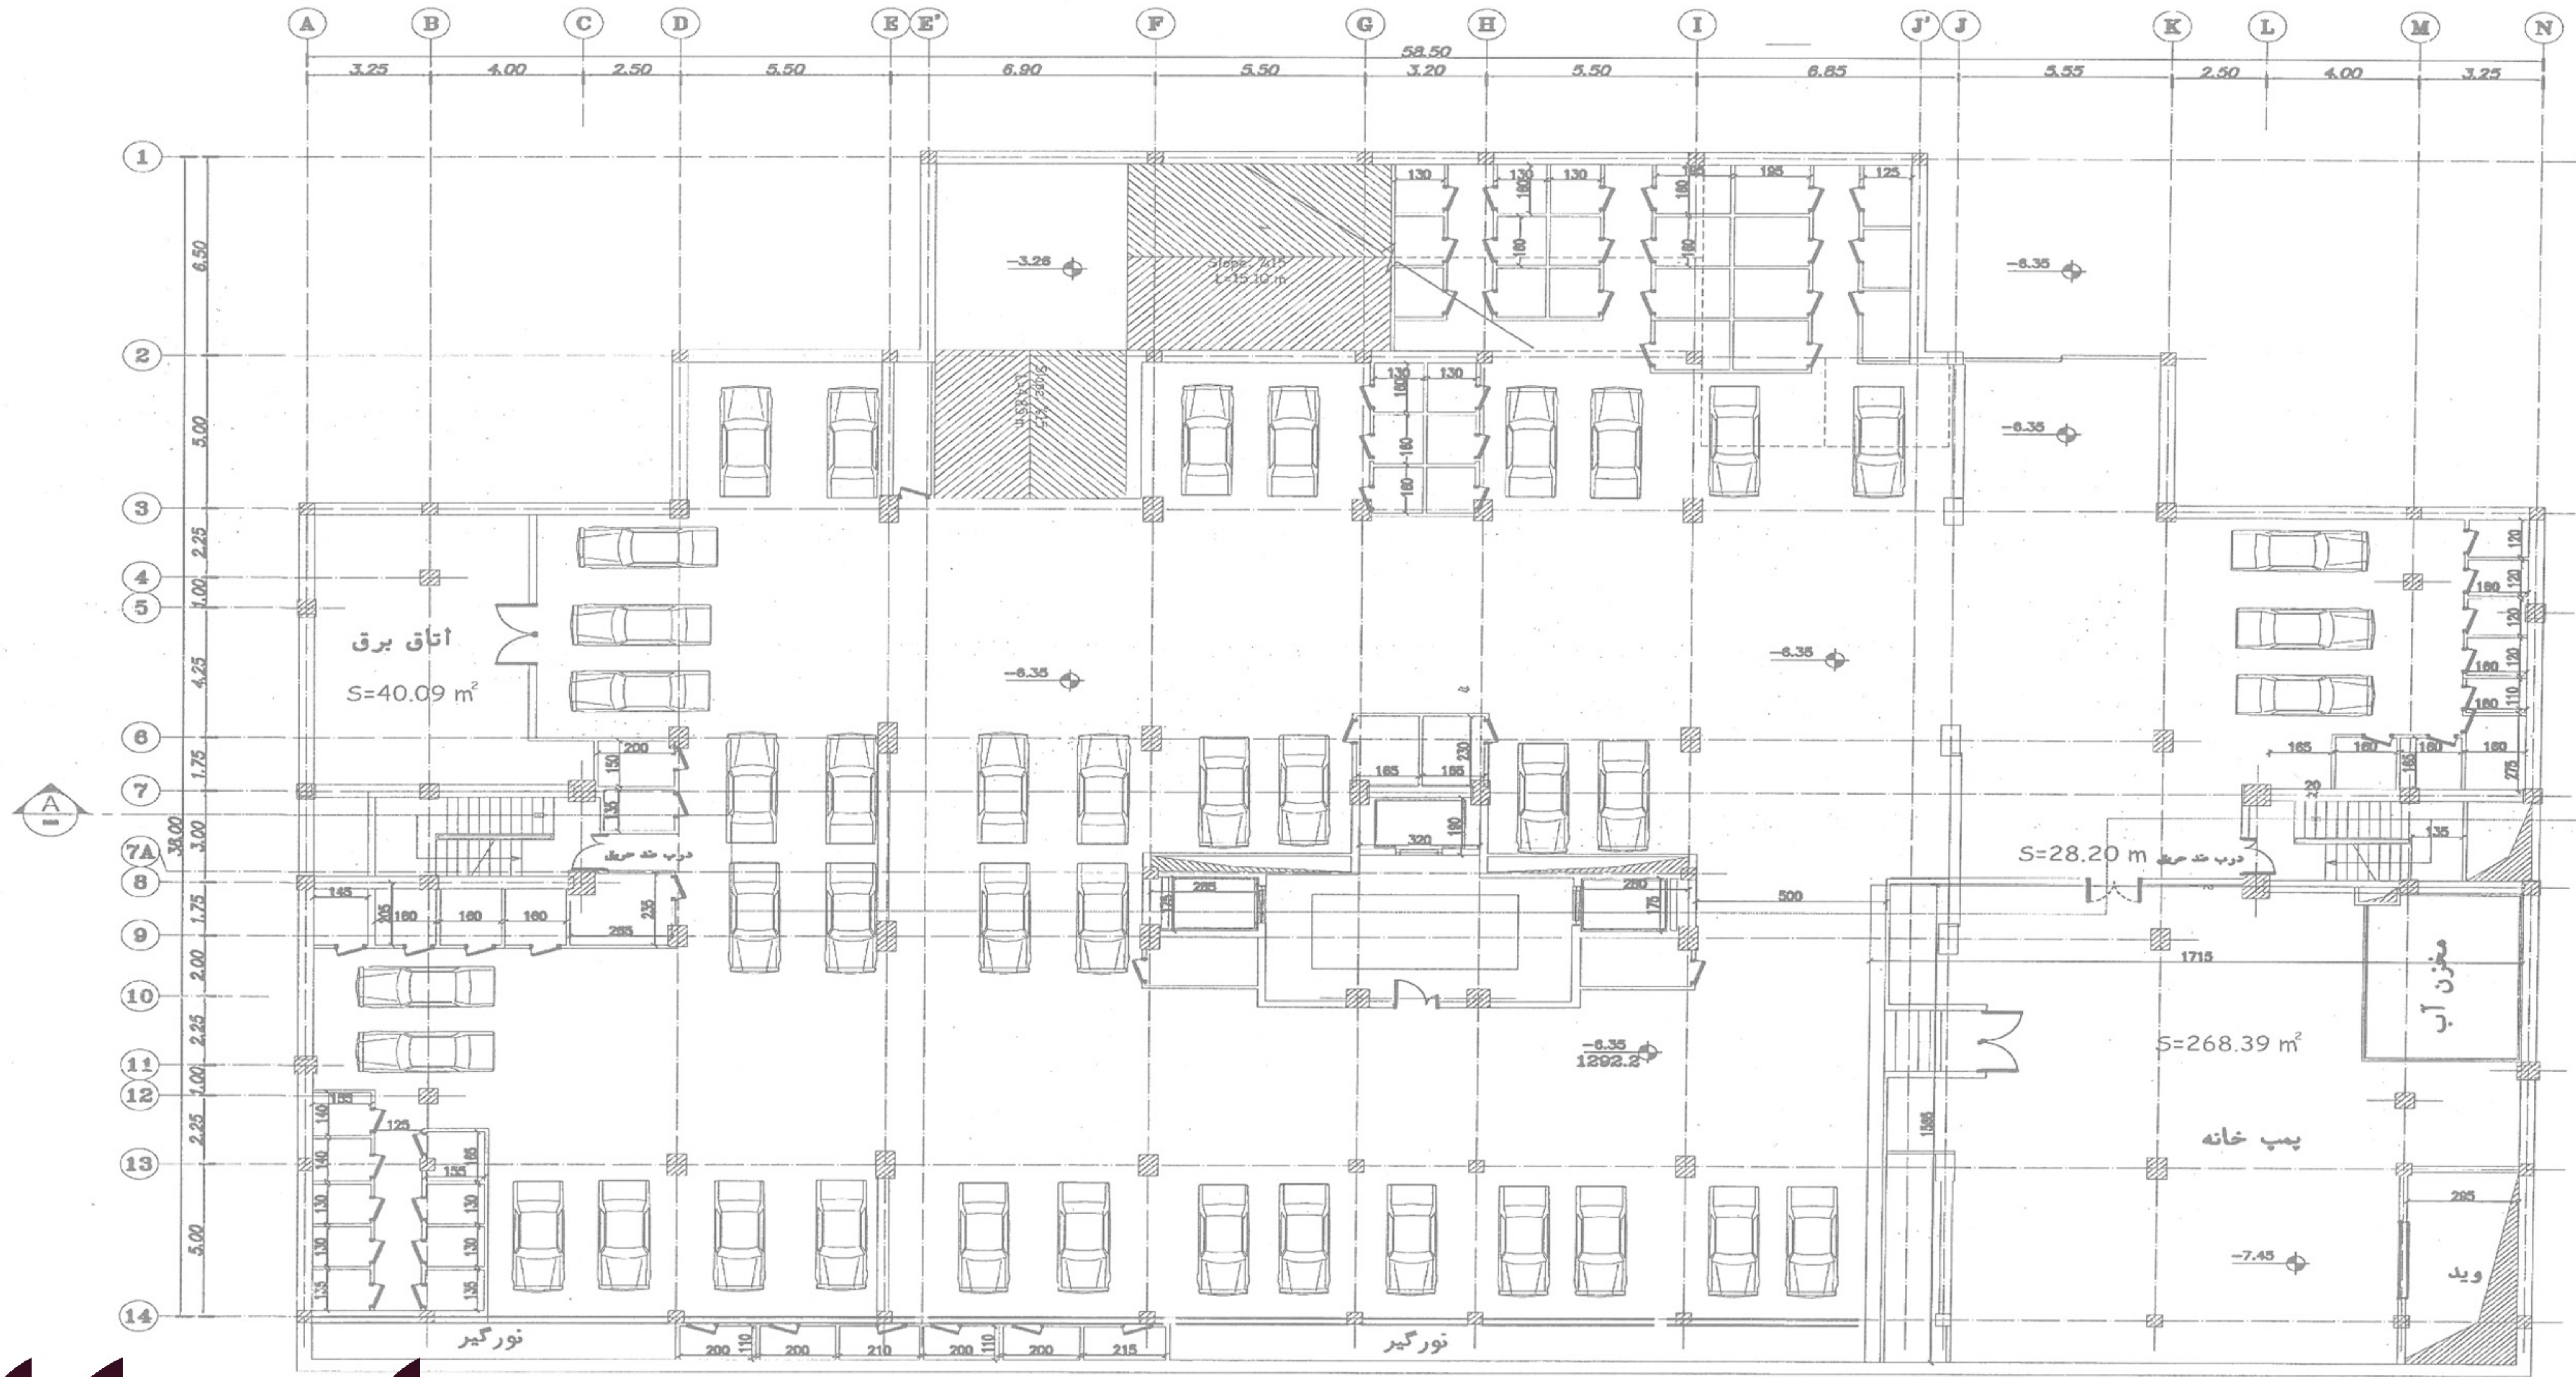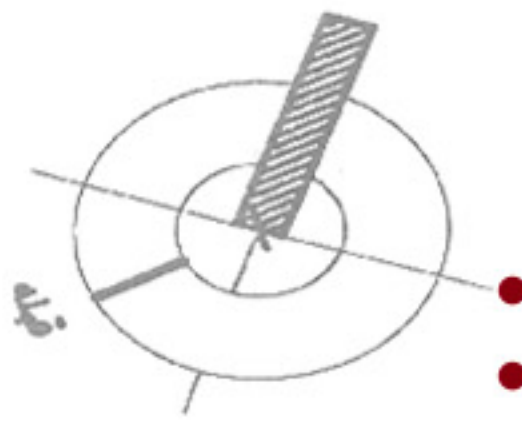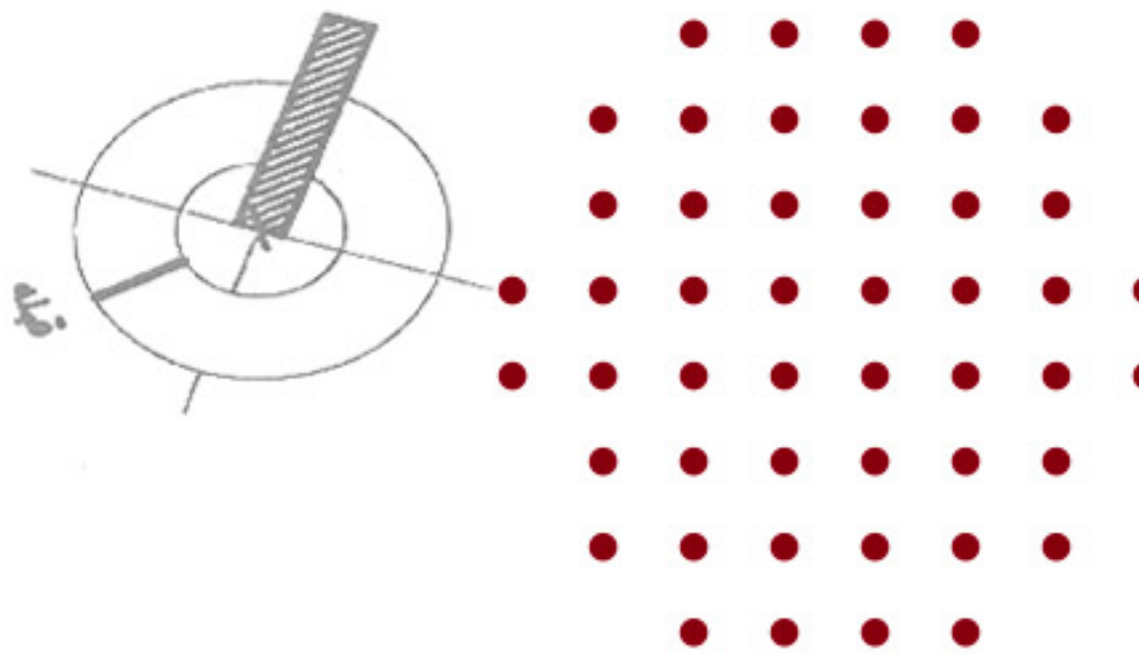

آشپان آفرین آسایش
شرکت تعاونی انبوه سازان

شماره ثبت ۴۲۷۱۲۴

پلان زیر زمین ۲-

Scale: 1:100


تعداد پارکینگ تامین شده : ۴۱
تعداد انباری تامین شده : ۶۱ عدد

NO	DATE	BY	DATE	DESCRIPTION	REVISION
1				تعداد پارکینگ تامین شده : ۴۱	1
2				تعداد انباری تامین شده : ۶۱ عدد	2
3				تعداد پارکینگ تامین شده : ۴۱	3
4				تعداد انباری تامین شده : ۶۱ عدد	4
5				تعداد پارکینگ تامین شده : ۴۱	5
6				تعداد انباری تامین شده : ۶۱ عدد	6
7				تعداد پارکینگ تامین شده : ۴۱	7
8				تعداد انباری تامین شده : ۶۱ عدد	8
9				تعداد پارکینگ تامین شده : ۴۱	9
10				تعداد انباری تامین شده : ۶۱ عدد	10
11				تعداد پارکینگ تامین شده : ۴۱	11
12				تعداد انباری تامین شده : ۶۱ عدد	12
13				تعداد پارکینگ تامین شده : ۴۱	13
14				تعداد انباری تامین شده : ۶۱ عدد	14



اطلاعات




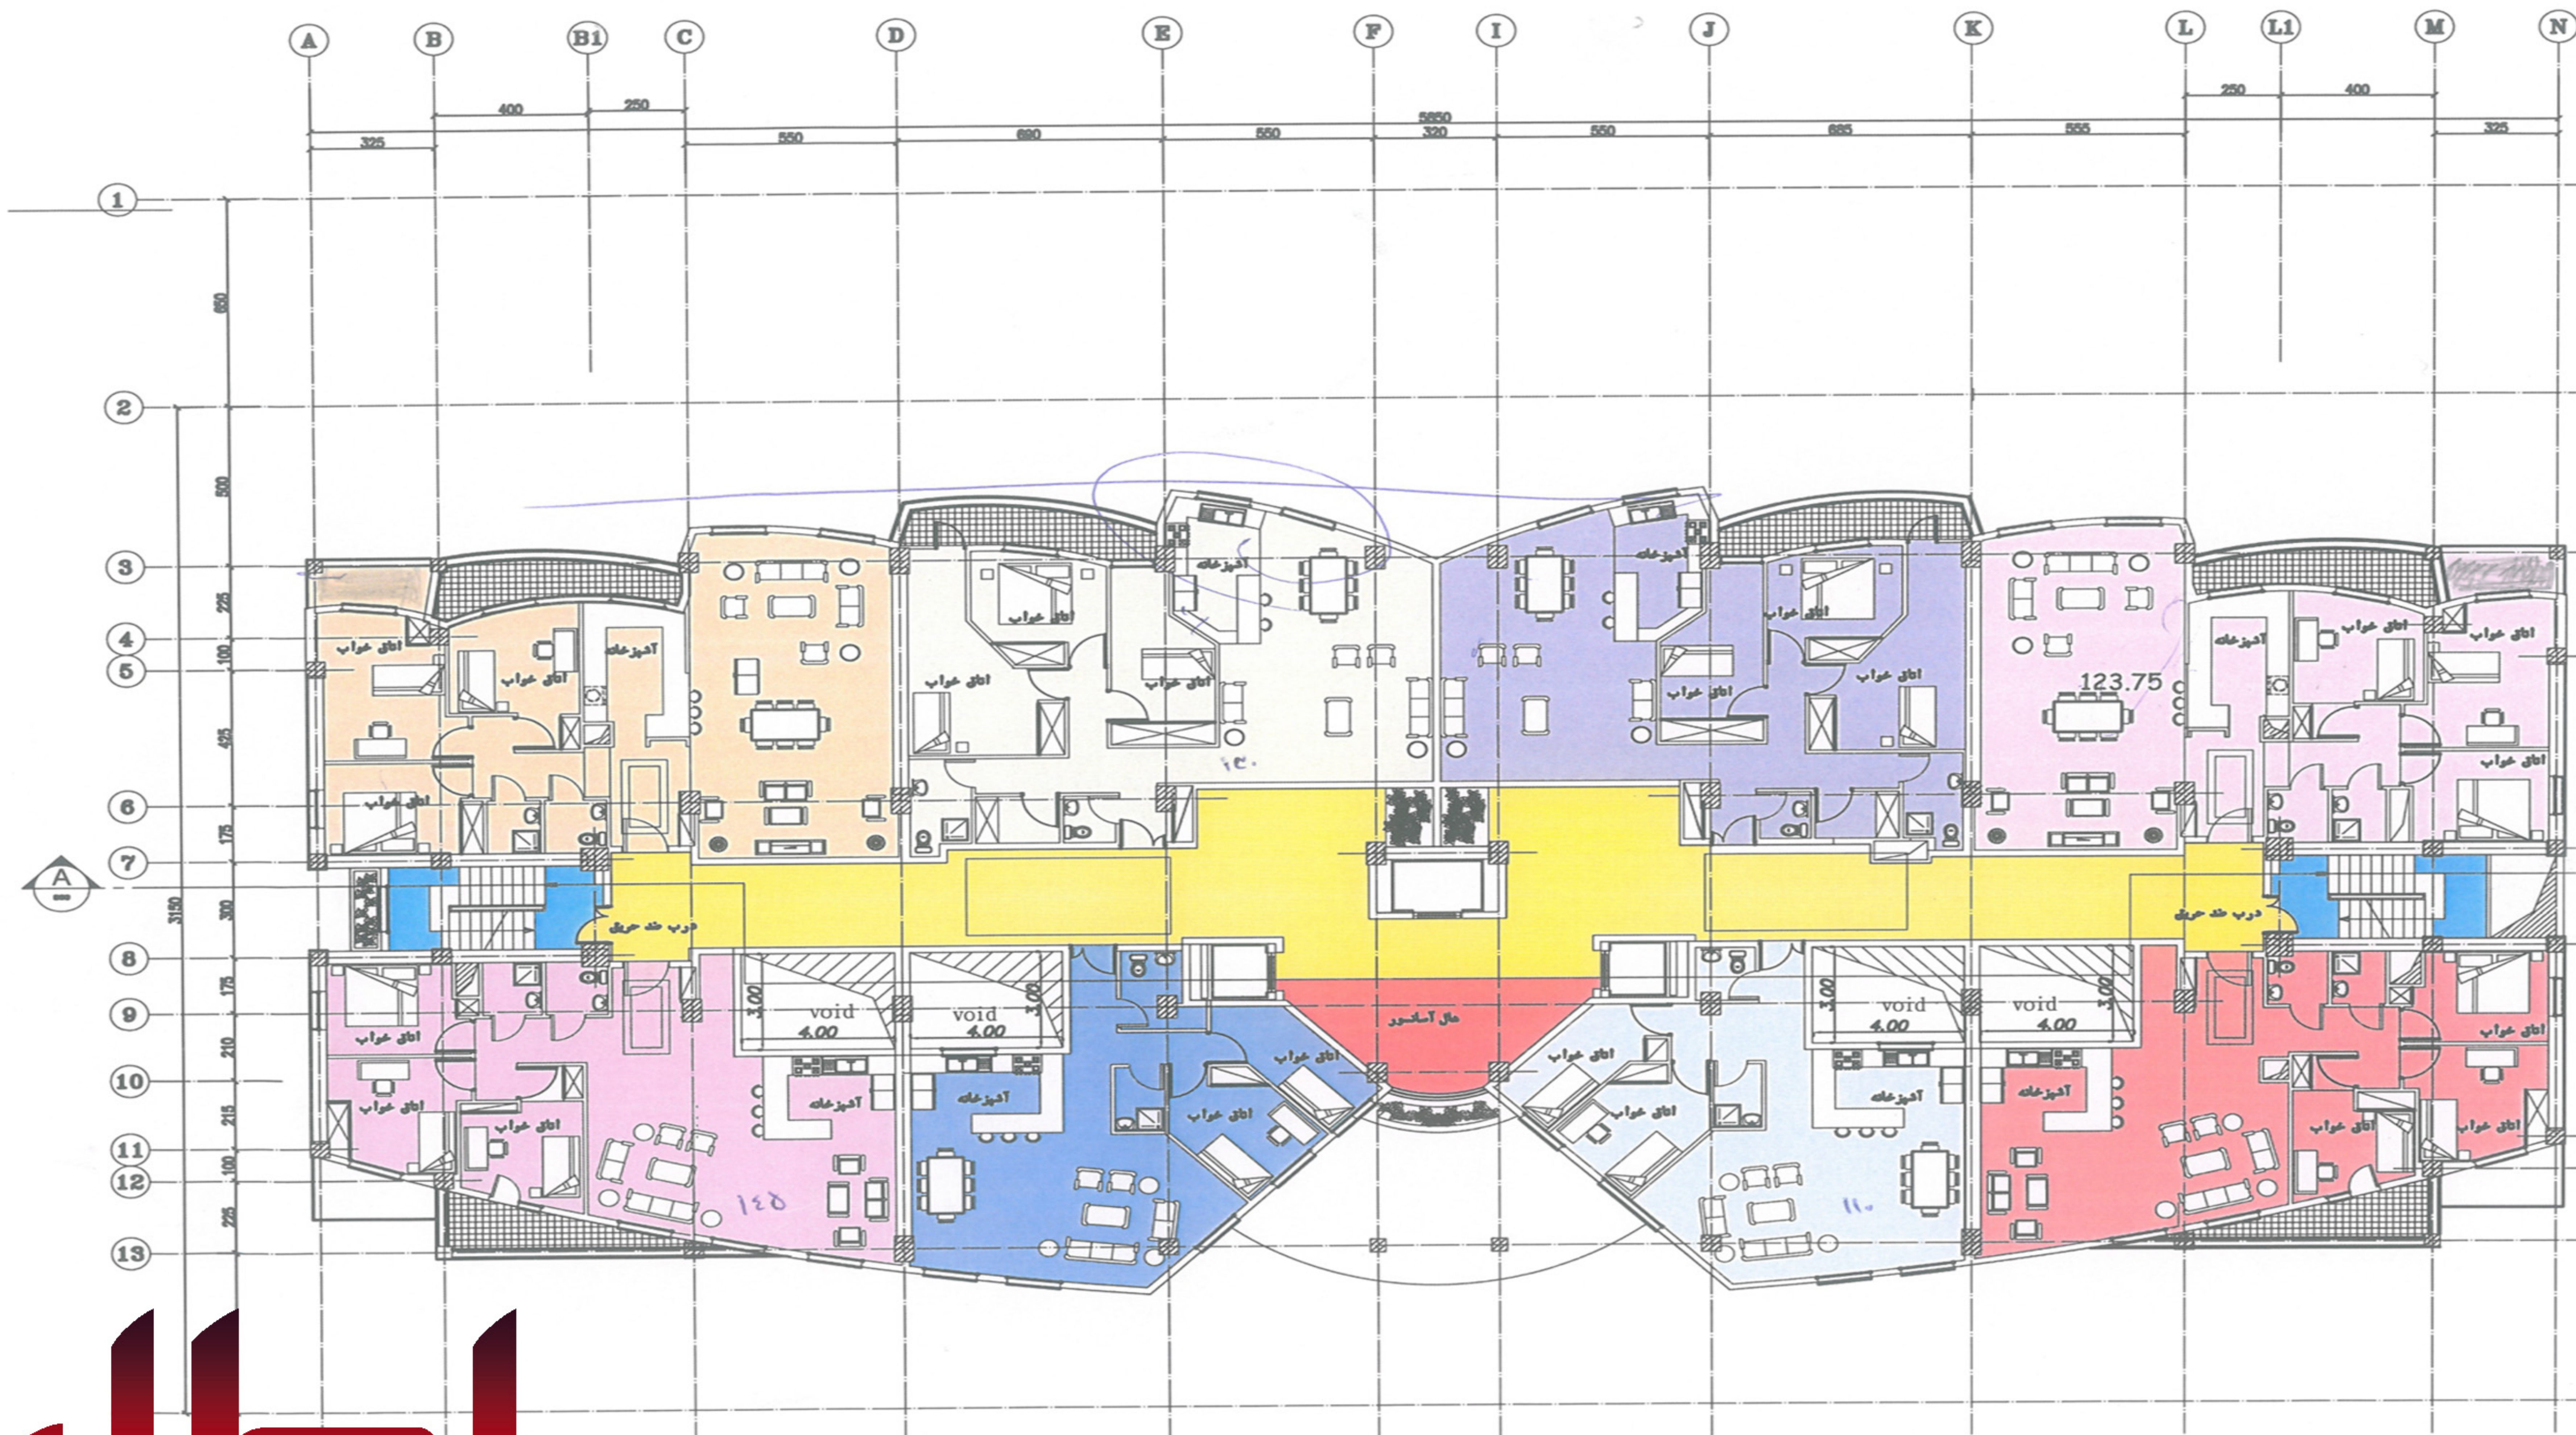


پلان مبلمان تیپ طبقات



اطلاعات

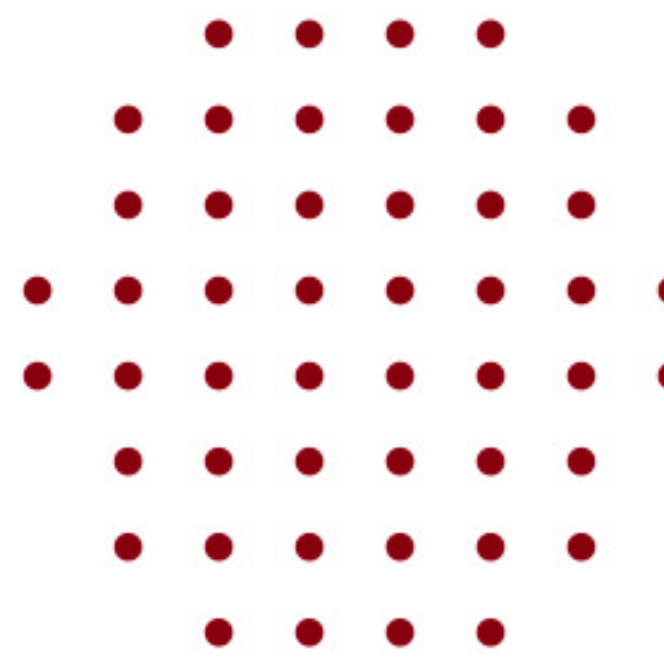


اطلاعات

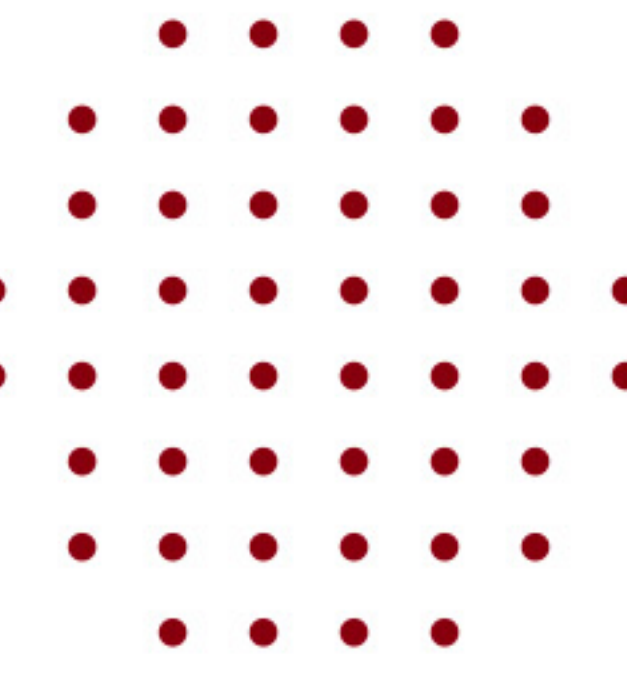

اطلاعات



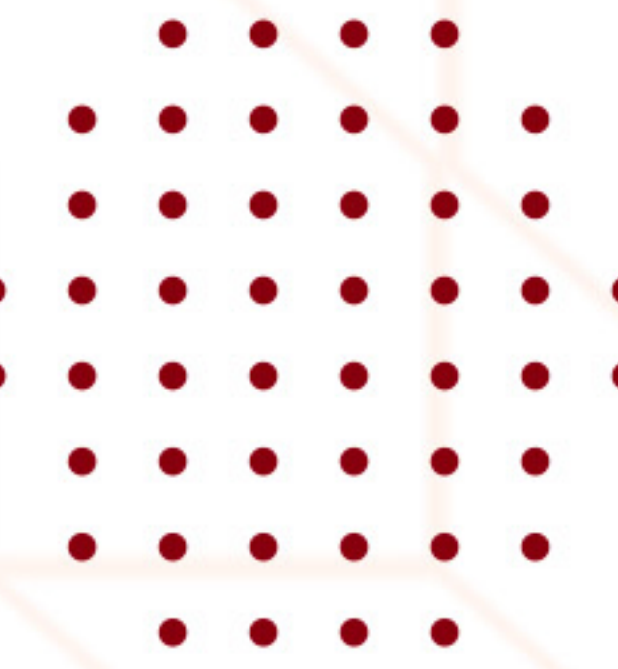

اطلاعات





اطلاعات

مشخصات پروژه:

پلاک ثبتی : ۴/۲۱۱۵

پهنه زمین : مسکونی

تعداد طبقات مسکونی : ۱۱ طبقه

تعداد واحد مسکونی : ۸۸ واحد

تعداد طبقات پارکینگ : ۲ طبقه

تعداد لابی: ۱ طبقه

امکانات پروژه:

لابی زیبا و مجلل (لابی من ۲۴ ساعته)

راه پله های اضطراری

روف گاردن بسیار زیبا با دید بینظیر منطقه

لاین اختصاصی آسانسور (باری- نفربر)

سیستم ایمنی هوشمند و برق BMS

سیستم تهویه عمومی و شوتینگ

سالن اجتماعات

سالن های مجزای ورزشی (آقایان - بانوان)

مهد کودک اختصاصی و فضای بازی کودکان

نورگیری عالی تمامی واحدهای مسکونی

انباری و پارکینگ


فضای سبز دلنشین و زیبا

پارکینگ اختصاصی میهمان

و دیگر امکانات رفاهی


اطلس



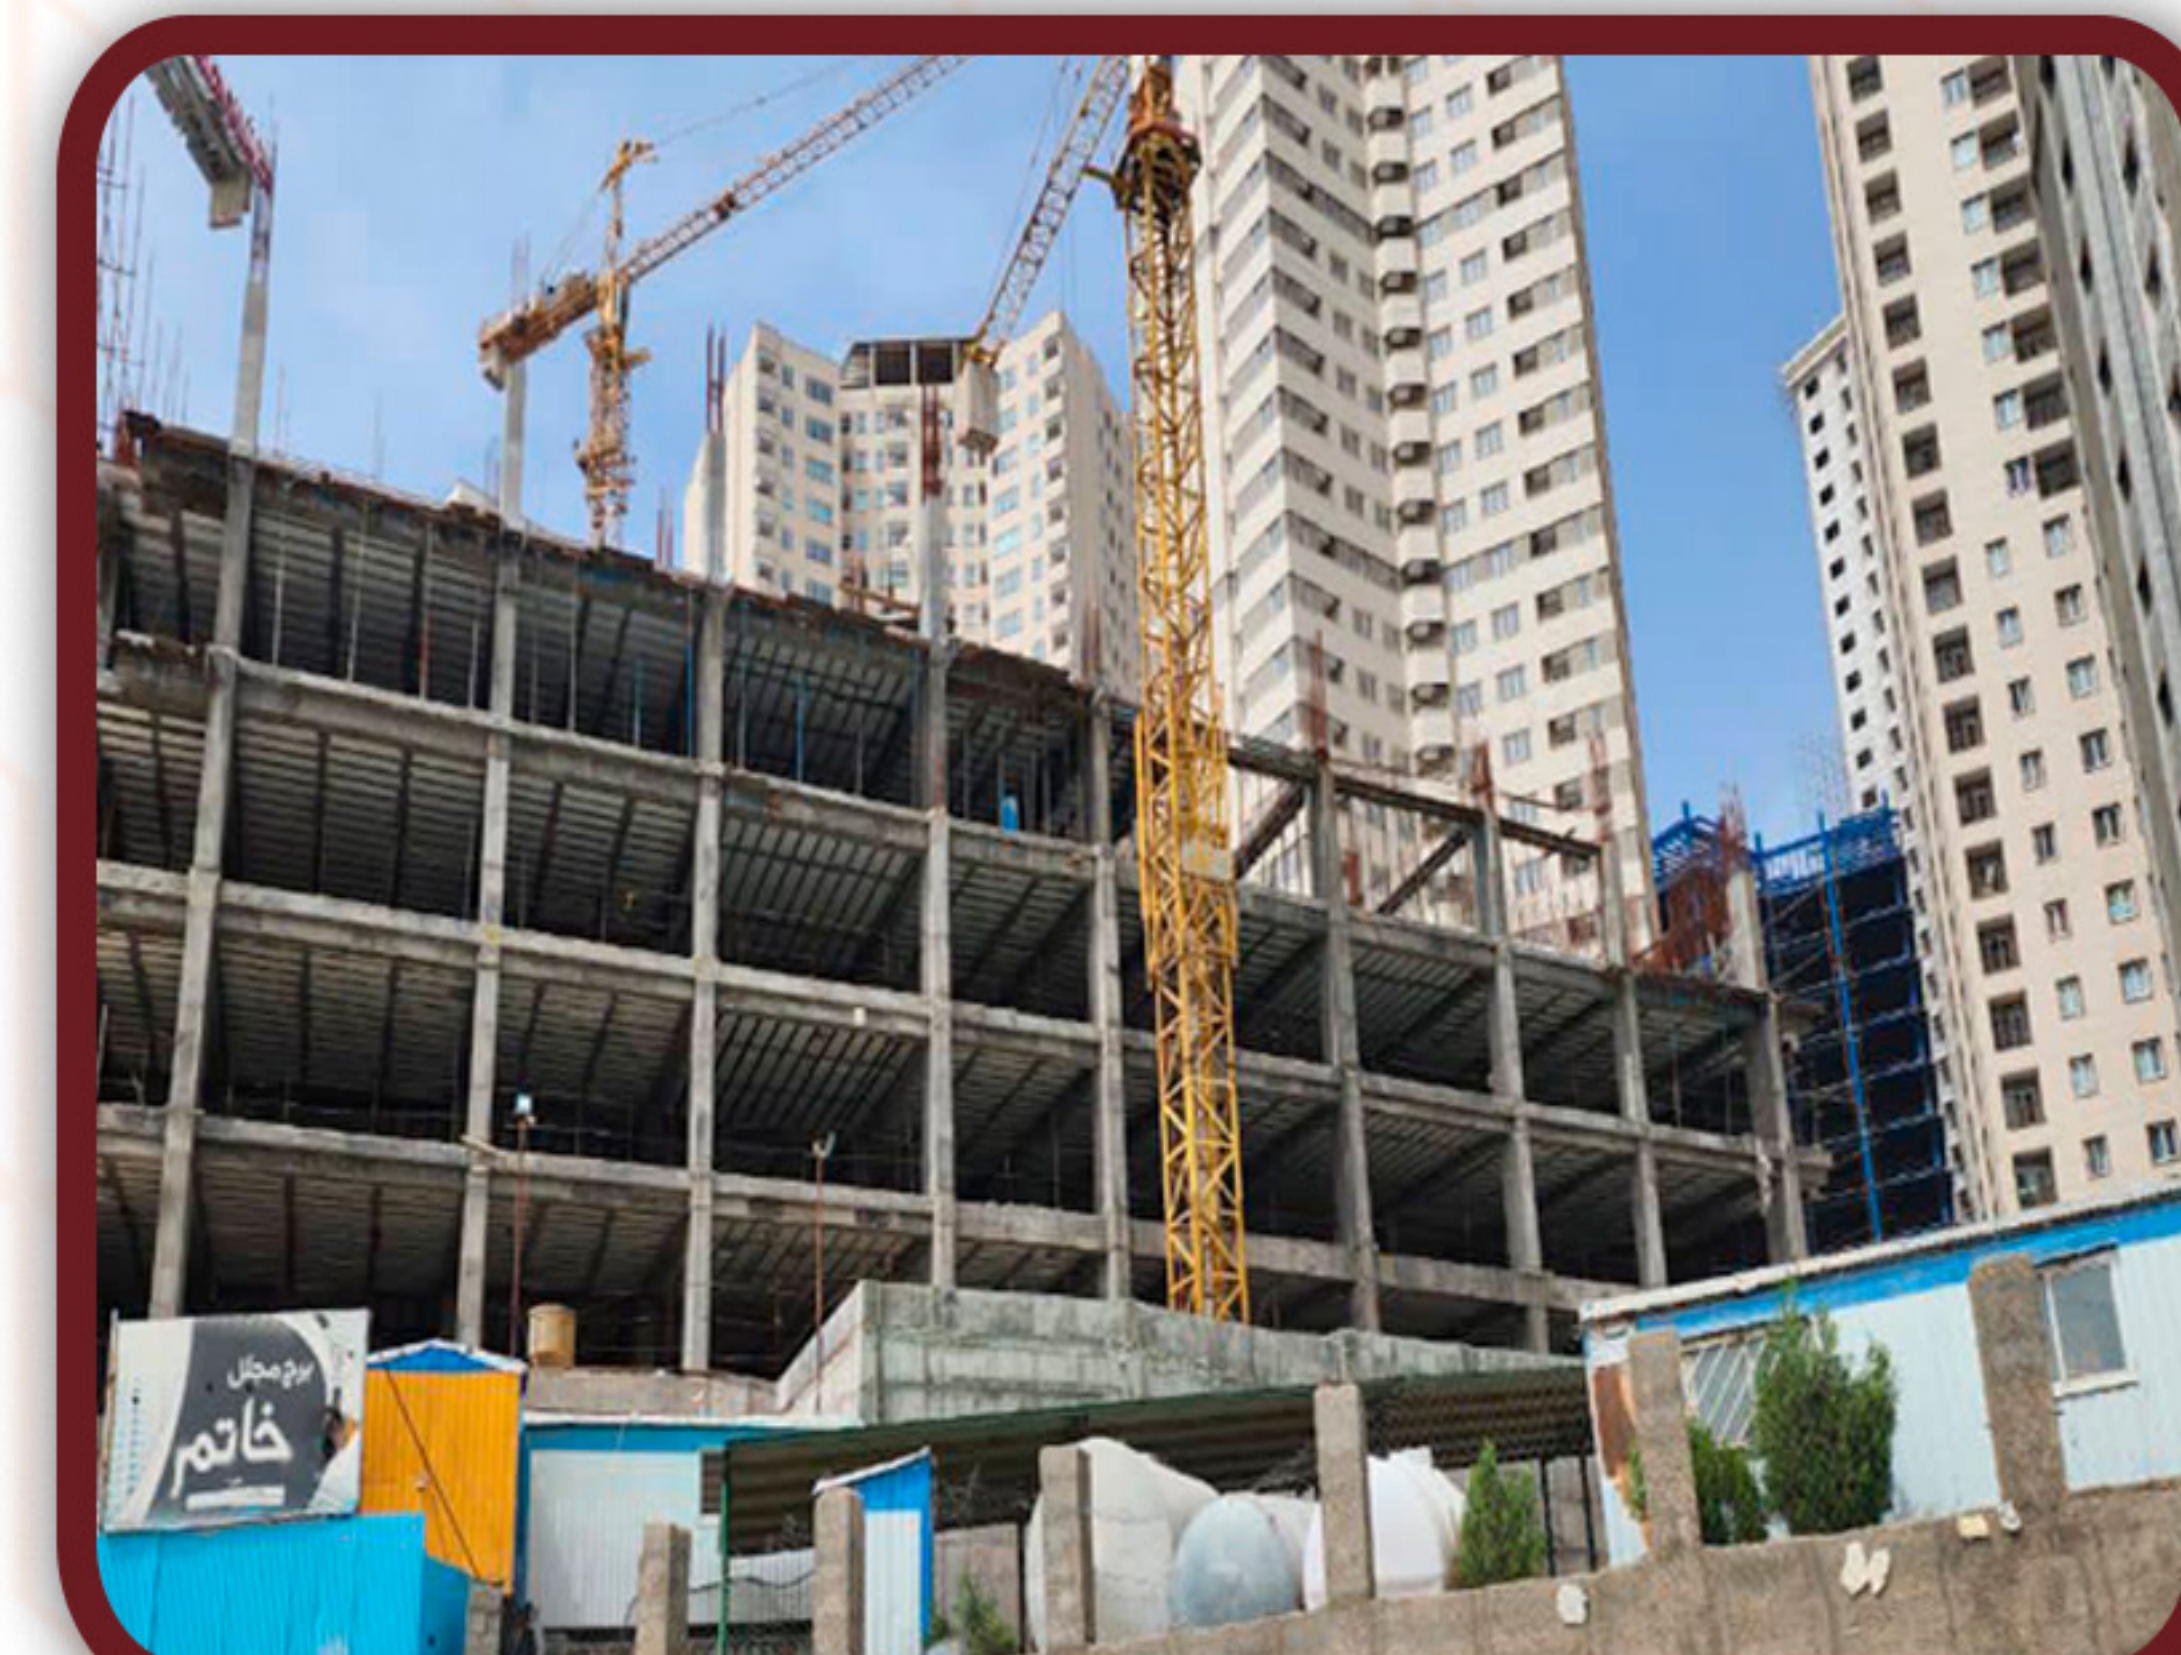

پروژه در حال ساخت

اطلاعات

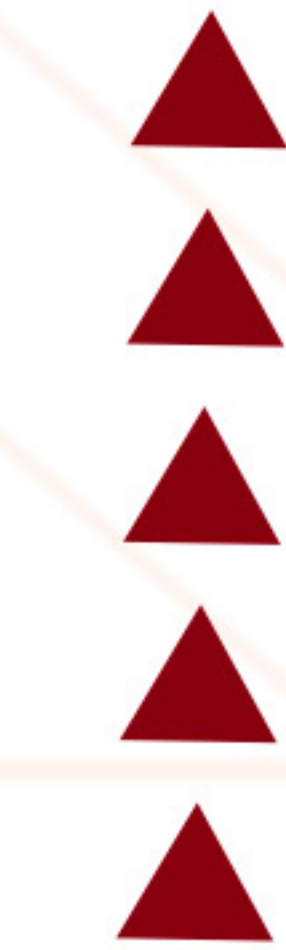

اطلس (خاتم)

آشیان آفرین آسایش
شرکت تعاونی انبوه سازان



شماره ثبت ۴۲۷۸۲۴

طراح : نگار همتی

09127274199